

ΕΦΗΜΕΡΙΣ ΤΗΣ ΚΥΒΕΡΝΗΣΕΩΣ

ΤΗΣ ΕΛΛΗΝΙΚΗΣ ΔΗΜΟΚΡΑΤΙΑΣ

ΤΕΥΧΟΣ ΤΕΤΑΡΤΟ Αρ. Φύλλου **800**

13 Ιουλίου 1993

ΠΕΡΙΕΧΟΜΕΝΑ

ΑΝΑΔΑΣΩΣΕΙΣ

ΑΠΟΦΑΣΕΙΣ

Αριθ. 5180 (1)

Κήρυξη αναδασωτέας δημόσιας έκτασης εμβαδού εφτακοσίων και τριάντα εννιά εκατοστών (700,39) τετραγ. μέτρων στη θέση «Παλιουργιές» περιφέρειας Κοινότητας Δολιανών Νομού Ιωαννίνων.

Ο ΝΟΜΑΡΧΗΣ ΙΩΑΝΝΙΝΩΝ

Έχοντας υπόψη:

1. Τις διατάξεις:

α. Του Ν. 3200/1955, «Περί διοικητικής αποκεντρώσεως», όπως τροποποιήθηκε και συμπληρώθηκε μεταγενέστερα με το Ν.Δ 532/1970.

β. Του Ν. 998/1979 «Περί προστασίας των δασών και των δασικών εν γένει εκτάσεων της χώρας» και συγκεκριμένα.

– Του άρθρου 38 παράγρ. 2 και 3 και

– Του άρθρου 41 παράγρ. 1 και 3

2. Τις διαταγές του Υπουργείου Γεωργίας

α. Με αριθμό 160417/1180/8.7.1980 και

β. Με αριθμό 182447/3049/24.9.1980.

3. Την με αριθμό ΔΥ/14.6.1993 αναφορά και σχετική αυτοψία της Δασολόγου Μαρίας Γρετσίστα με την οποία προτείνεται η κήρυξη ως αναδασωτέας της αναφερόμενης το θέμα δημόσιας έκτασης.

4. Την με αριθμό 18428/1.7.1992 απόφαση του Νομάρχη Ιωαννίνων «περί ανάθεσης ασκήσεως αρμοδιοτήτων Νομάρχη», αποφασίζουμε:

Κηρύσσουμε αναδασωτέα με σκοπό να δασωθεί τεχνητά με δαπάνες της εταιρείας ROTA HELLAS S.A., γεωργική ιδιωτική έκταση, εμβαδού εφτακοσίων και τριάντα εννιά εκατοστά (700,39) τετραγ. μέτρων, που περιήλθε στην κυριότητα του δημοσίου, μετά την ανταλλαγή που έγινε με άλλη δημόσια έκταση, ίδιου εμβαδού στην ίδια θέση, σύμφωνα με τηνα ριθμ. οικ. 1569/18.6.1987 απόφαση του Νομάρχη Ιωαννίνων. Η έκταση αυτή βρίσκεται στη θέση «Παλιουργιές» περιφέρειας κοινότητας Δολιανών Νομού Ιωαννίνων και απεικονίζεται με στοιχεία (Α, Β, Γ, Δ, Α) στο συνημμένο τοπογραφικό διάγραμμα με κλίμακα 1:500, το οποίο αποτελεί αναπόσπαστο μέρος της παρούσας απόφασης.

Η έκταση έχει όρια:

Ανατολικά: Με δημόσιο δάσος Δολιανών.

Δυτικά: Με αγροτική έκταση.

Βόρεια: Με αγροτική έκταση.

Νότια: Με αγροτική έκταση.

Σε περίπτωση που οι εργασίες δάσωσης από την εταιρεία ROTA HELLAS S.A. δεν ολοκληρωθούν μέσα στη διετία, που προβλέπει η αριθμ. 1569/18.6.1987 απόφαση του Νομάρχη Ιωαννίνων, το Δασαρχείο Ιωαννίνων θα δασώσει την έκταση, τα έξοδα βαρύνουν την εταιρεία και θα εισπραχθούν σύμφωνα με τον Κώδικα είσπραξης Δημοσίων εσόδων.

Η απόφαση αυτή να δημοσιευθεί στην εφημερίδα της Κυβερνήσεως.


Ιωάννινα, 22 Ιουνίου 1993

Με εντολή Νομάρχη
Ο Δασάρχης Ιωαννίνων
ΔΗΜΗΤΡΙΟΣ ΜΠΑΛΤΟΓΙΑΝΝΗΣ

ΕΛΛΗΝΙΚΗ ΔΗΜΟΚΡΑΤΙΑ
ΝΟΜΑΡΧΙΑ ΙΩΑΝΝΙΝΩΝ
ΔΙΕΥΘΥΝΣΗ ΔΑΣΩΝ
ΔΑΣΑΡΧΕΙΟ ΙΩΑΝΝΙΝΩΝ

Ανήκει στην αριθμ. 5160/22-6-1993 απόφαση του Δασάρχη Ιωαννίνων

ΧΑΡΤΗΣ ΠΡΟΣΑΝΑΤΟΛΙΣΜΟΥ
ΑΠΟΣΠΑΣΜΑ ΦΥΛΛΟΥ
ΔΟΛΙΑΝΑ ΚΛ: 1:50.000

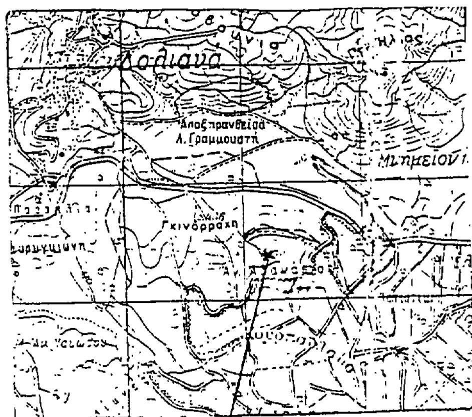


ΤΟΠΟΓΡΑΦΙΚΟ ΔΙΑΓΡΑΜΜΑ

Αναδασωτέας γεωργικής έκτασης στη θέση "Παλιουριές" περιφέρειας Κοινότητας Δολιανών, η οποία έχει ανταλλαγεί με δημόσια δασική έκταση στην ίδια θέση σύμφωνα με την αριθμ. 1569/18-6-1987 απόφαση του κ. Νομάρχη Ιωαννίνων.

ΚΛΙΜΑΚΑ 1:500

Εμβαδόν γεωργικής έκτασης (Α-Β-Γ-Δ-Α): 700,39 τ.μ

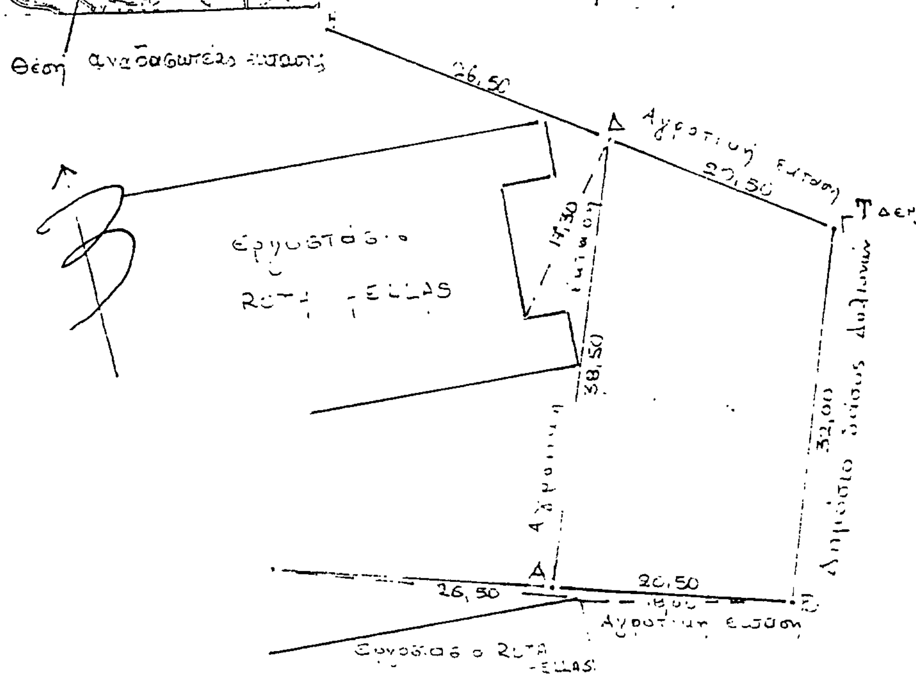

Ιωάννινα 22-6-1993
Η. Ε. Ν
Ο Δασάρχης Ιωαννίνων

Δημήτριος Μπαλτογιάννης
Δασολόγος - Τμηματάρχης Α'

Ιωάννινα 14-6-1993
Η συντάκτρια

Μαρία Γρετσίστα
Δασολόγος - Εισηγητής Α'

ΠΟΛΕΟΔΟΜΙΑ

ΔΙΑΤΑΓΜΑΤΑ

(2)

Έγκριση τοπικού ρυμοτομικού σχεδίου στην εκτός σχεδίου περιοχή του Δήμου Ν. Αλικαρνασσού (Ν. Ηρακλείου) για την ανέγερση κτιρίων στέγασης Υπηρεσίας του Υπουργείου Προεδρίας Κυβερνήσεως και καθορισμός των όρων και περιορισμών δόμησης αυτού.

Ο ΠΡΟΕΔΡΟΣ ΤΗΣ ΕΛΛΗΝΙΚΗΣ ΔΗΜΟΚΡΑΤΙΑΣ

Έχοντας υπόψη:

1. Τις διατάξεις του άρθρου 26 του ν. 1337/83 «Επέκταση των πολεοδιμών σχεδίων, οικιστική ανάπτυξη και σχετικές ρυθμίσεις» (Α' 33), όπως αντικασταστάθηκε με την παρ. 13 του άρθρου 8 του ν. 1512/85 «Τροποποίηση και συμπλήρωση πολεοδομικών διατάξεων, ρύθμιση συναφών θεμάτων και θεμάτων του Ταμείου Νομικών (Α' 4).

2. Τις διατάξεις των άρθρων 7, 8 (παρ. 1) και 9 του ν. 1577/1985 «Γενικός Οικοδομικός Κανονισμός» (Α' 210) όπως τροποποιήθηκαν με το άρθρο 13 (παρ. 1, 2, 3) του ν. 1647/1986 «Οργανισμός Κτηματολογίου και Χαρτογραφήσεων Ελλάδας (ΟΚΧΕ) και άλλες σχετικές διατάξεις (Α' 141) και με το άρθρο 1 (παρ. 3 και 4) του ν. 1772/1988 «Τροποποίηση του ν. 1577/1985 «ΓΟΚ» και άλλες σχετικές διατάξεις» (Α' 91).

3. Τις διατάξεις της παρ. 1 (εδ. ιδ) του άρθρου 23 του ν. 1558/1985 «Κυβέρνηση και Κυβερνητικά Όργανα» (Α' 137).

4. Τις διατάξεις του άρθρου 29 Α του Ν. 1558/1985 όπως αυτό προστέθηκε με το άρθρο 27 του ν. 2081/1992 (Α' 154).

5. Το γεγονός ότι από τις διατάξεις αυτού του διατάγματος δεν προκαλείται δαπάνη σε βάρος του κρατικού προϋπολογισμού και του προϋπολογισμού του οικείου Ο.Τ.Α.

6. Την 195/1993 γνωμοδότηση του Συμβολίου της Επικρατείας, με πρόταση του Υπουργού Περιβάλλοντος Χωροταξίας και Δημοσίων Έργων, αποφασίζουμε:

Άρθρο 1

Εγκρίνεται τοπικό ρυμοτομικό σχέδιο στην εκτός σχεδίου περιοχή του Δήμου Νέας Αλικαρανσσού (Ν. Ηρακλείου) για τον καθορισμό χώρου ανέγερσης κτιρίων στέγασης Υπηρεσίας του Υπουργείου Προεδρίας Κυβερνήσεως, όπως φαίνεται να περικλείεται με πράσινη γραμμή και με στοιχεία ΥΣΙ, ΥΣ2, ΥΣ3, ΥΣ4, ΥΣ1 σε κλίμακα 1:200 που θεωρήθηκε από τον Προϊστάμενο της Διεύθυνσης Τοπογραφικών εφαρμογών με την 61107/1993 πράξη του και που αντίτυπό του σε φωτοσμίκρυνση δημοσιεύεται με το παρόν διάταγμα.

Άρθρο 2

Οι όροι και περιορισμοί δόμησης του παραπάνω χώρου καθορίζονται ως εξής:

α. Μέγιστο ποσοστό: Σαράντα τοις εκατό (40%) της επιφανείας του χώρου.

β. Συντελεστής δόμησης: πέντε δέκατα (0,5).

γ. Μέγιστο επιτρεπόμενο ύψος των ανεγερθησομένων κτιρίων: δέκα πέντε (15) μέτρα, μετρούμενο από τη στάθμη του οδοστρώματος της Λεωφ. Ικάρου.

δ. Ελάχιστη απόσταση των κτιρίων από τον άξονα της Λεωφόρου Ικάρου: είκοσι (20) μέτρα.

ε. Στη μεταξύ των κτιρίων απόσταση Δ επιτρέπεται να προεξέχουν προστεγάσματα πλάτους ενός (1) μ.

στ. Ο χώρος του υπογείου δεν επιτρέπεται να εξέχει από το περίγραμμα του Ισογείου του κτιρίου.

ζ. Επιβάλλεται η εξασφάλιση εντός του οικοπέδου τουλάχιστον δέκα (10) χώρων στάθμευσης αυτοκινήτων στεγασμένων ή υπαιθρίων.

Άρθρο 3

Η ισχύς του παρόντος διατάγματος αρχίζει από τη δημοσίευσή του στην Εφημερίδα της Κυβερνήσεως.

Στον Υπουργό Περιβάλλοντος Χωροταξίας και Δημοσίων Έργων αναθέτουμε τη δημοσίευση και εκτέλεση του παρόντος διατάγματος.

Αθήνα, 23 Ιουνίου 1993


Ο ΠΡΟΕΔΡΟΣ ΤΗΣ ΔΗΜΟΚΡΑΤΙΑΣ

ΚΩΝΣΤΑΝΤΙΝΟΣ Γ. ΚΑΡΑΜΑΝΛΗΣ

Ο ΥΠΟΥΡΓΟΣ

ΠΕΡΙΒΑΛΛΟΝΤΟΣ ΧΩΡΟΤΑΞΙΑΣ ΚΑΙ ΔΗΜΟΣΙΩΝ ΕΡΓΩΝ

ΑΧΙΛΛΕΑΣ ΚΑΡΑΜΑΝΛΗΣ

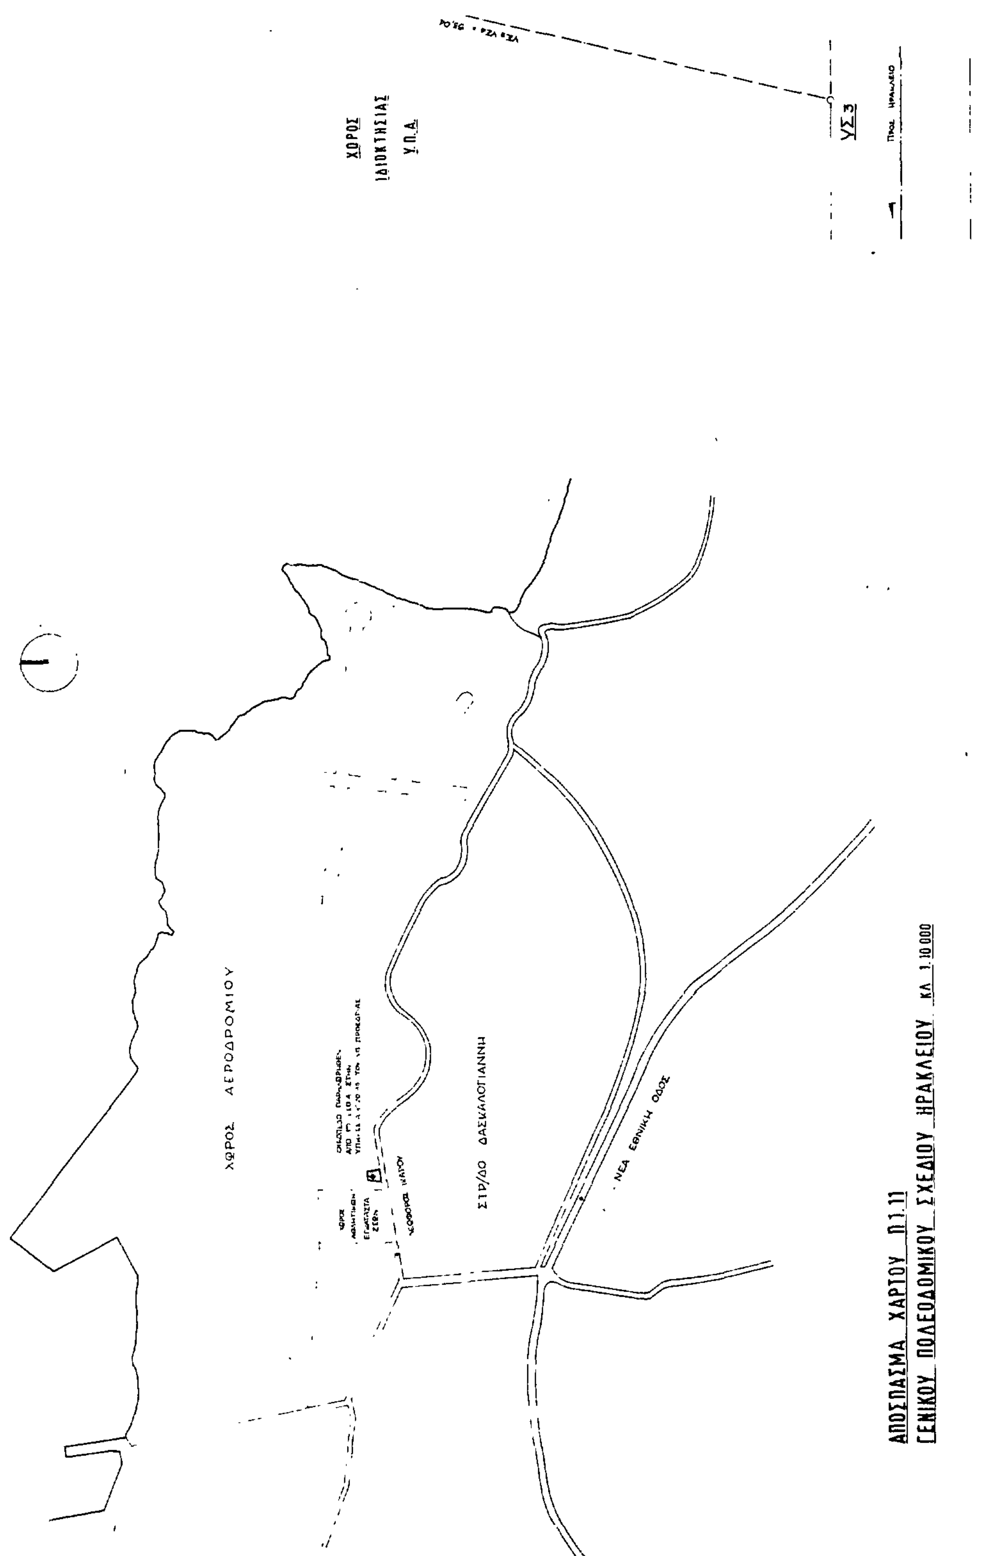
ΧΩΡΟΣ
ΙΔΙΟΚΤΗΣΙΑΣ
Υ.Π.Α.
ΥΣ 3
ΧΩΡΟΣ ΑΕΡΟΔΡΟΜΙΟΥ
ΣΤΡ/ΔΟ ΔΑΣΚΑΛΟΓΙΑΝΝΗ
ΝΕΑ ΕΘΝΙΚΗ ΟΔΟΣ
ΑΠΟΣΠΑΣΜΑ ΧΑΡΤΟΥ Π1.11
ΓΕΝΙΚΟΥ ΠΟΛΕΟΔΟΜΙΚΟΥ ΣΧΕΔΙΟΥ ΗΡΑΚΛΕΙΟΥ ΚΛ. 1:10.000


ΧΩΡΟΣ ΙΔΙΟΚΤΗΣΙΑΣ ΥΠΑ

ΥΣ4

ΥΣ1

ΧΩΡΟΣ
ΙΔΙΟΚΤΗΣΙΑΣ
ΥΠΑ

ΥΣ2

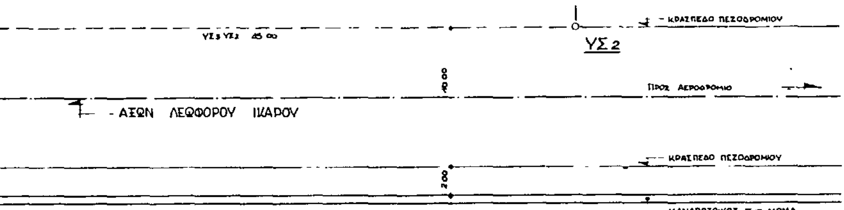

ΧΩΡΟΣ ΣΕΑΠ - 7η ΜΟΜΑ
(ΣΤΡ/ΔΟ ΔΑΣΚΑΛΟΓΙΑΝΝΗ)

ΤΟΠΟΓΡΑΦΙΚΟ ΔΙΑΓΡΑΜΜΑ
ΟΙΚΟΠΕΔΟΥ ΥΠΗΡΕΣΙΑΣ 1020/16 ΚΛ 1:200

ΥΠΟΜΝΗΜΑ

(ΥΣ1 ΥΣ2 ΥΣ3 ΥΣ4) ΕΚΤΑΣΗ ΕΜΒΑΔΟΥ 1986 m² ΠΟΥ ΠΑΡΑΧΩΡΗΘΗΚΕ ΑΠΟ ΤΟ ΥΕΘΑ ΣΤΟ ΥΠΟΥΡΓΕΙΟ ΠΡΟΕΔΡΙΑΣ - ΥΠΗΡΕΣΙΑ 1020/16 - ΓΙΑ ΑΝΕΓΕΡΣΗ ΚΤΙΡΙΟΥ
(Φ 913.1/51/559680/Σ 482/27-2-90/ΥΕΘΑ/ΓΕΣ/ΔΥΠΟ/1Β)

ΕΓΓΟΝ

Γ 61107/92
Έγκριση τοπικού ρυμοτομικού σχεδίου στην ... σχεδίου περιοχή του Δήμου Ν. Αλικαρνασσού (Ν. Ηρακλείου) για την ανέγερση κτιρίων στέγασης Υπηρεσίας του Υπουργείου Προεδρίας Κυβερνήσεως, καθορισμός των όρων και περιορισμών δόμησης αυτού. 9 Δεκεμβρίου 92

Γ. ΑΠΟΣΤΟΛΑΤΟΣ.

ΥΠΟΥΡΓΕΙΟ ΠΡΟΕΔΡΙΑΣ ΤΗΣ ΚΥΒΕΡΝΗΣΕΩΣ ΥΠΗΡΕΣΙΑ 1020/16	
ΘΕΜΑ	ΟΡΙΣΜΟΣ ΟΡΩΝ ΚΑΙ ΠΕΡΙΟΡΙΣΜΩΝ ΔΟΜΗΣΗΣ ΣΕ ΕΚΤΑΣΗ ΚΕΙΜΕΝΗ ΕΚΤΟΣ ΕΓΚΕΚΡΙΜΕΝΟΥ ΣΧΕΔΙΟΥ ΠΟΛΕΩΣ
ΘΕΣΗ	ΝΕΑ ΑΛΙΚΑΡΝΑΣΣΟΣ - ΗΡΑΚΛΕΙΟ - ΚΡΗΤΗ
ΘΕΜΑ ΣΧΕΔΙΟΥ	ΤΟΠΟΓΡΑΦΙΚΟ
ΚΛΙΜΑΚΑ	1:200
ΗΜΕΡΟΜΗΝΙΑ	ΦΕΒΡΟΥΑΡΙΟΣ 1992

ΑΠΟΦΑΣΕΙΣ

Αριθ. 5930/οικ. (3)

Τροποποίηση του ρυμοτομικού σχεδίου στον οικισμό Σκ. Καλλιράχης Ν. Θάσου Ν. Καβάλας.

Ο ΝΟΜΑΡΧΗΣ ΚΑΒΑΛΑΣ

Έχοντας υπόψη:

1. Το Ν.Δ. της 17.7.1923 «περί σχεδίων πόλεων και κωμών του Κράτους όπως τροποποιήθηκε και συμπληρώθηκε μέχρι σήμερα.

2. Το Ν.Δ. 1018/1971 και τον Α.Ν. 314/1968 όπως τροποποιήθηκε.

3. Το από 2.4.1985 Π.Δ. (ΦΕΚ 225Δ/14.5.1985) «Μεταβίβαση αρμοδιοτήτων στους Νομάρχες για την έγκριση και τροποποίηση ρυμοτομικών σχεδίων καθώς και όρων και περιορισμών δόμησης αγροτικών οικισμών».

4. Την υπ' αριθμ. 22/1993 απόφαση του Κοινοτικού Συμβουλίου Σκ. Καλλιράχης.

5. Την υπ' αριθμ. 15/156/12.4.1993 γνωμοδότηση του Συμβουλίου Χ.Ο.Π. Ν. Καβάλας, αποφασίζουμε:

1. Την τροποποίηση του ρυμοτομικού σχεδίου στον Οικισμό Σκ. Καλλιράχης Θάσου, όπως φαίνεται στο συνημμένο και θεωρημένο από τον Πρ/νο του ΤΠ και ΠΕ διάγραμμα σε κλίμακα 1:1000.

2. Η απόφαση αυτή δεν επιβαρύνει τον προϋπολογισμό του οικείου ΟΤΑ.

3. Η απόφαση αυτή με το διάγραμμα να δημοσιευθεί στην Εφημερίδα της Κυβέρνησης και ισχύει από τη δημοσίευσή της.

Καβάλα, 1 Ιουνίου 1993

Ο Νομάρχης
ΑΘΑΝΑΣΙΟΣ ΠΑΡΤΑΛΗΣ

ΑΠΟΤΥΠΩΣΗ ΥΠΑΡΧΟΥΣΑΣ ΚΑΤΑΣΤΑΣΗΣ ΣΕ ΤΜ3°

Β

158

157

159

160

Α

Α'

Κ

Β

Β'

Ρ.Γ.

Ο.Γ.

Ι

Θ

Η

Ζ

Ζ'

Ε

Ε'

Δ

Δ'

Γ

Γ'


ΟΓ

ΡΓ

Ρ.Γ.

ΚΟΙΝΟΤΙΚΟΣ ΔΡΟΜΟΣ

ΚΛΙΜΑΚΑ 1:200

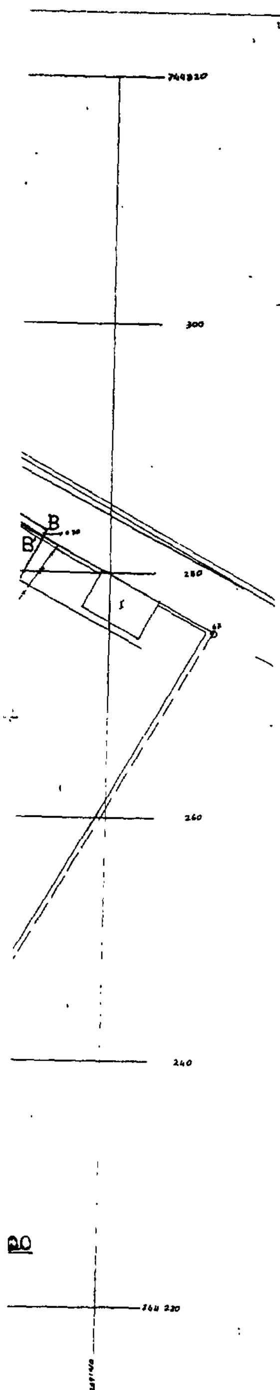

59

ΠΟΛΗ: Θάσος

ΘΕΜΑ: Τροποποίηση ρυμοτομικού σχεδίου

ΘΕΣΗ: Σ.Κ. Καλλιράχης

ΚΛΙΜΑΚΕΣ: 1:1000 1:200

ΘΕΩΡΗΘΗΚΕ

και συνοδεύει την με αριθμό 5930/1-6- 1993

Απόφαση του Νομάρχη Καβάλας

Καβάλα 1-6- 1993

Ο ΠΡΟΙΣΤΑΜΕΝΟΣ Τ.Π & ΠΕ.

Σ. ΜΠΕΝΕΒΑΣ

ΑΡΧ. ΜΗΧΑΝΙΚΟΣ Α'β.

144

ΑΠΟ ΤΟ ΕΘΝΙΚΟ ΤΥΠΟΓΡΑΦΕΙΟ